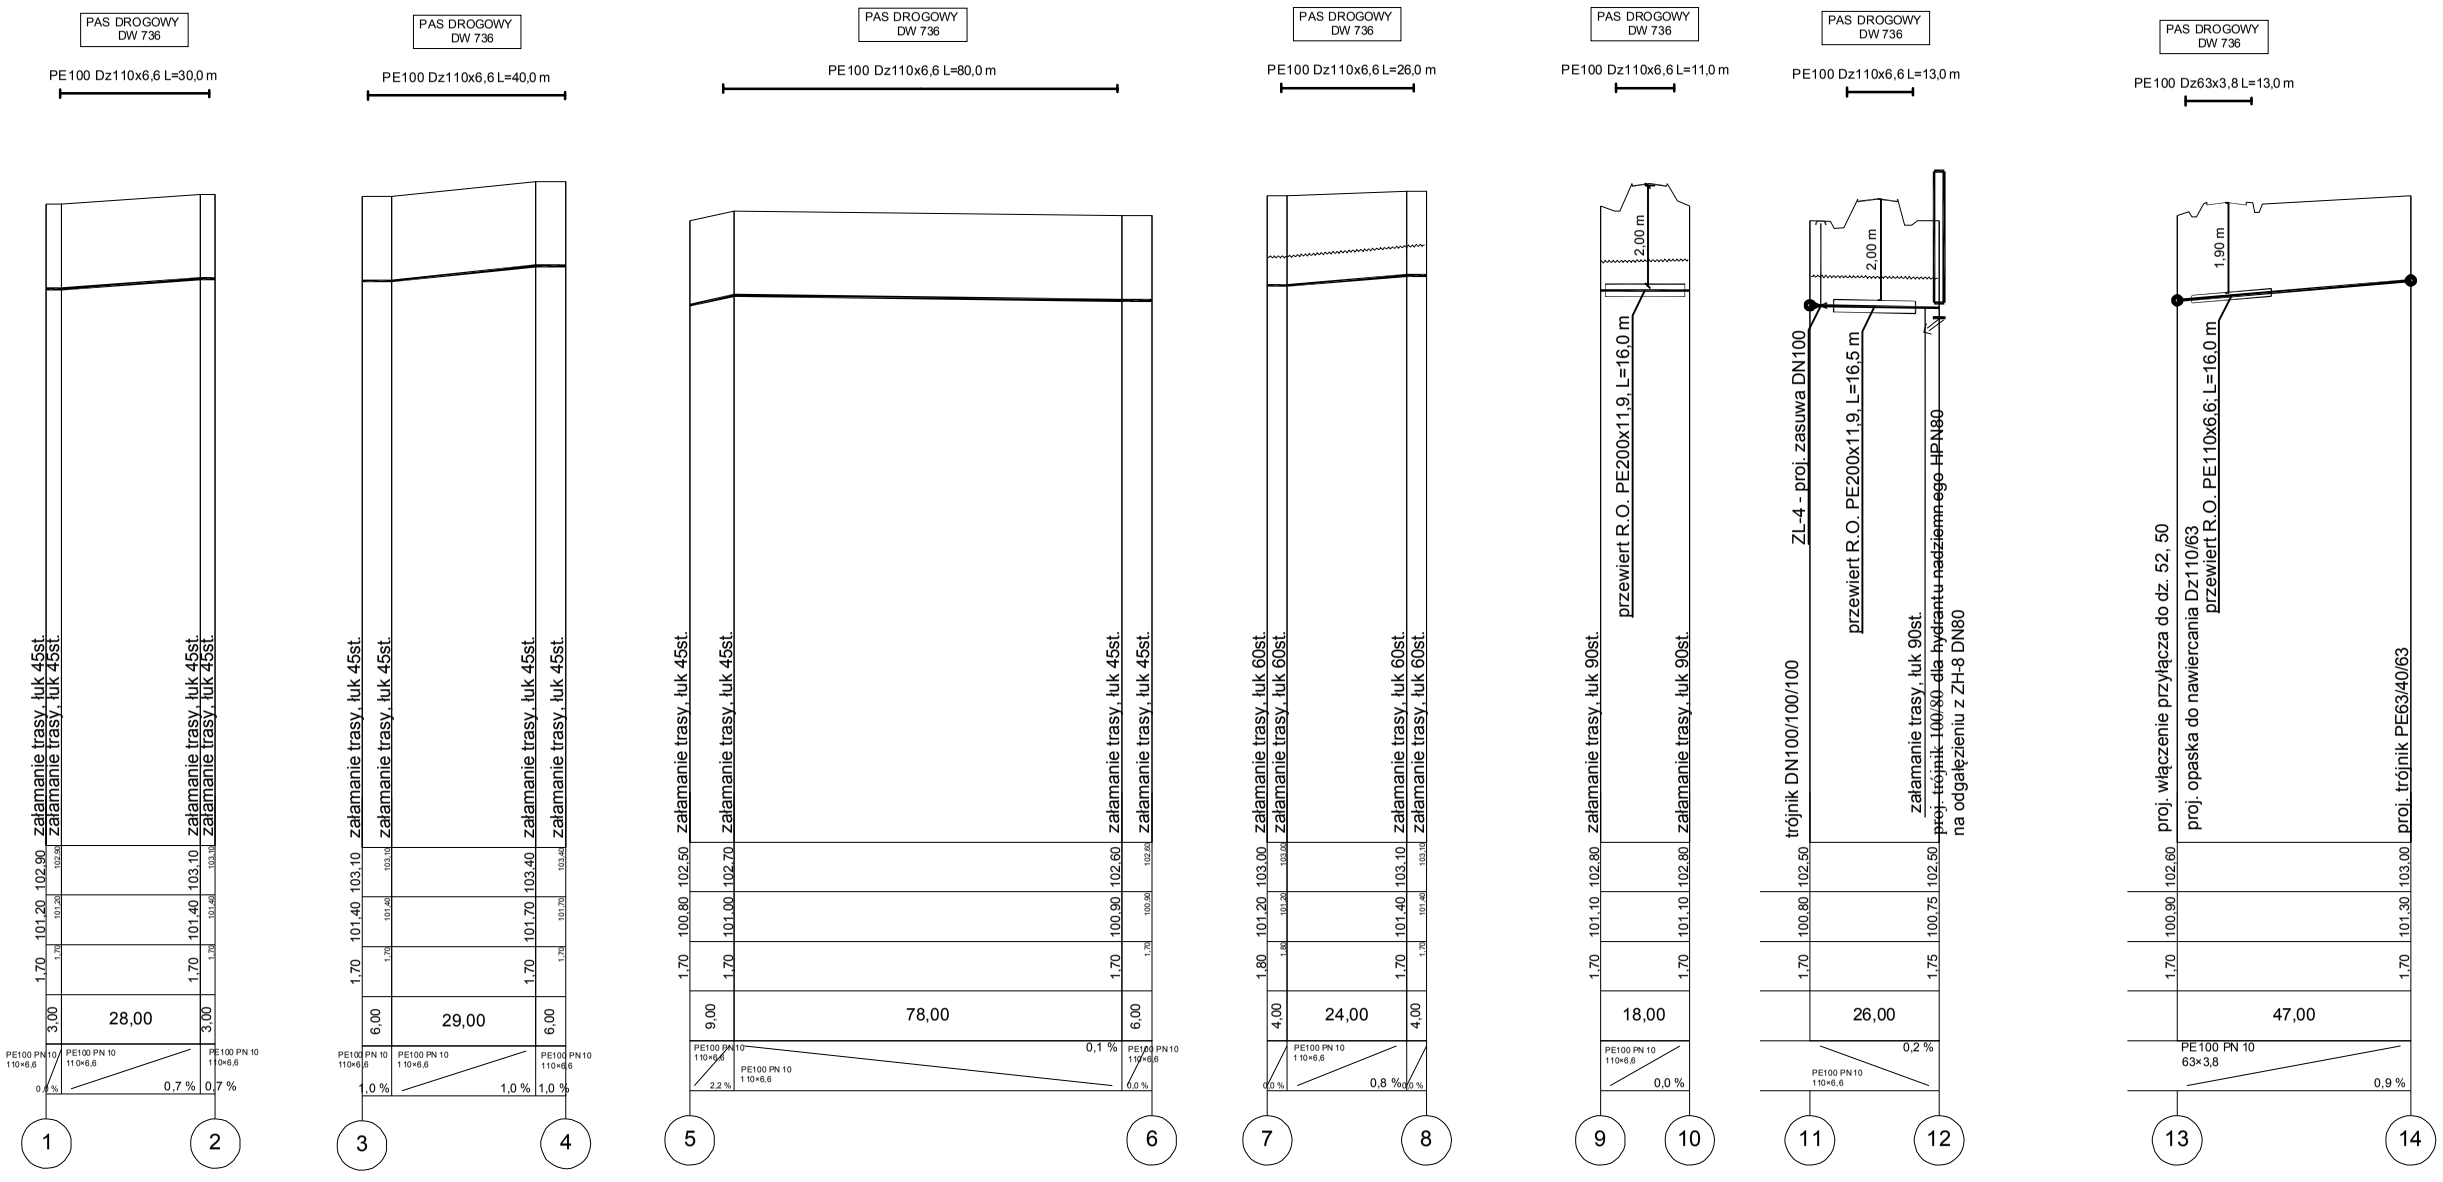

UWAGA. LOKALIZACJA RUROCIĄGÓW POZA PASEM DROGOWYM DW 736 - WG ODRĘBNEGO OPRACOWANIA /KOMPETENCJA STAROSTY KOZIENICKIEGO/

Instech Zakład Techniki Sanitarnej

Projekt	BUDOWA SIECI WODOCIĄGOWEJ I KANALIZACH SANITARNEJ			
Adres obiektu	DZ. 193, OB. 38, WOLA MAGNUSZEWSKA; GM. MAGNUSZEW			
Rysunek	PROFIL PODŁUŻNY SIECI WODOCIĄGOWEJ			
Branża	SANITARNA		SKALA	1:1000/100
Funkcja	Imię i nazwisko	Nr uprawnień	Podpis	Nr rysunku
Projektant	mgr inż. PAWEŁ BOBROWSKI	MAZ/0201/POOS/07		3
Projektant sprawdzający	mgr inż. PAWEŁ RĘDZIŃSKI	MAZ/0428/POOS/09		
PRAWA AUTORSKIE ZASTRZEŻONE			Data: 12.2015 r.	Strona: 1