



DANE TECHNICZNE
DROGA DK 79:
 klasa techniczna GP
 na terenie zabudowy:
 prędkość projektowa 60 km/h
 prędkość miarodajna 60 km/h
 poza terenem zabudowy:
 prędkość projektowa 80 km/h
 prędkość miarodajna 100 km/h
 nośność 115 kN/oś
 szerokość jezdni 7.00 m
 opaski 0.50 m
 kategoria ruchu KR5 (wstępnie)

Przekrój normalny drogi krajowej nr 79 na prostej - nasyp/wykop

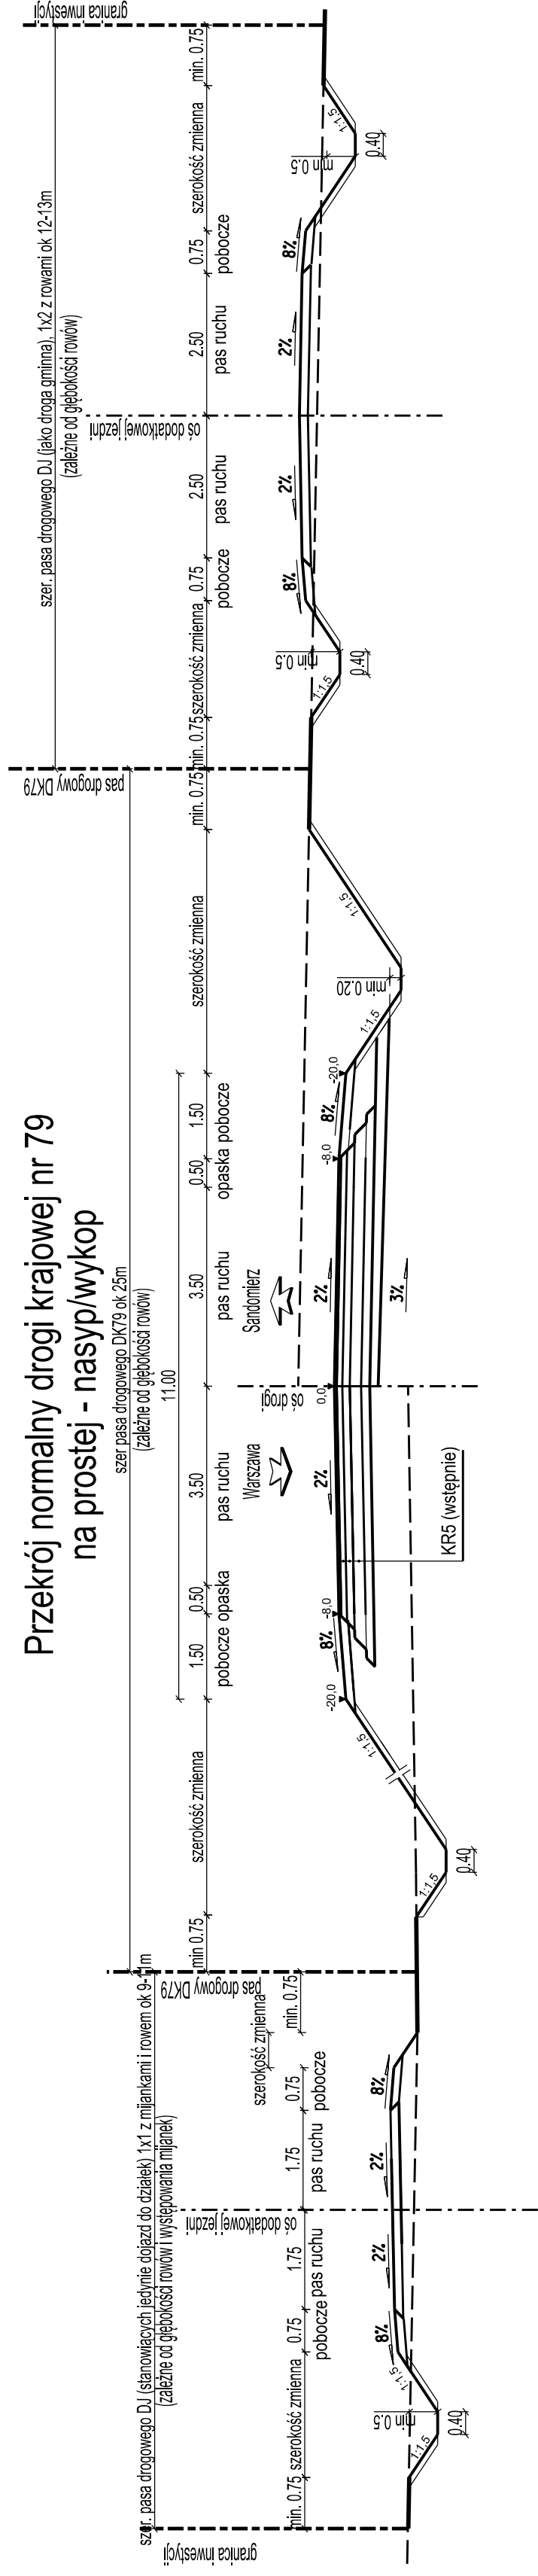

Przekrój normalny drogi krajowej nr 79 teren zabudowy

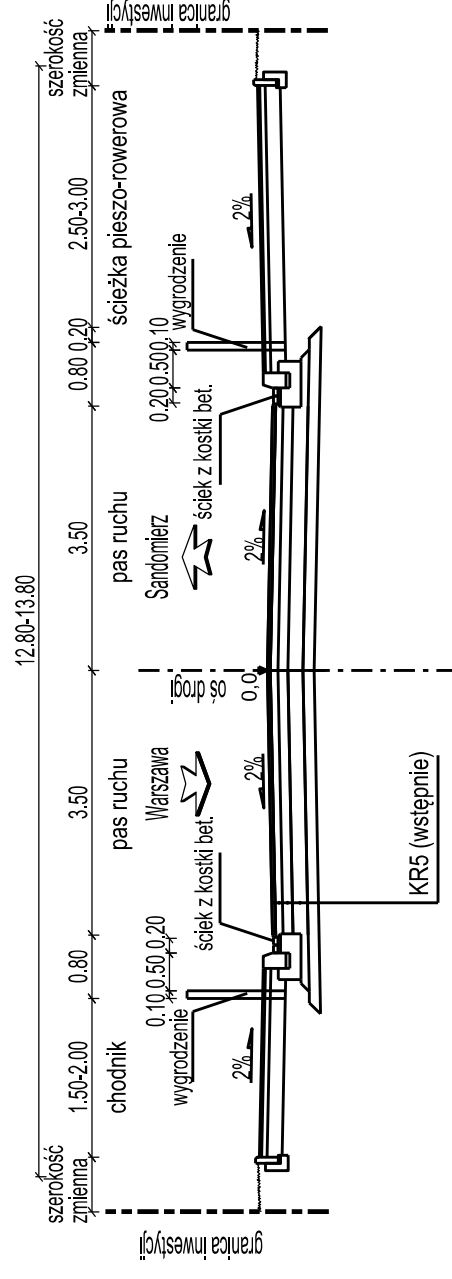

INWESTORZAMAWIAJĄCY:



Generalny Dyrektor Dróg Krajowych i Autostrad
 reprezentowany przez
Generalną Dyrekcję Dróg Krajowych i Autostrad
Oddział w Warszawie
 ul. Mińska 25, 03-808 Warszawa

JEDNOSTKA PROJEKTOWA:



Libel konsorcjum:
MP RB Sp. z o.o.
 ul. Dąbrowska 18
 30-703 Kraków
 tel: 12 312 18 78
 fax: 12 312 18 70

Partner konsorcjum:
Mosy Kraków S.A.
 ul. Dąbrowska 18
 30-703 Kraków

Partner konsorcjum:
MP Infra Sp. z o.o.
 ul. Dąbrowska 18
 30-703 Kraków

ZAMIERZENIE BUDOWLANE:

KONCEPCJA ROZBUDOWY DROGI KRAJOWEJ NR 79
NA ODCINKU MAGNUSZEW - RYCZYWÓŁ WRAZ Z UZYSKANIEM
DECYZJI O ŚRODOWISKOWYCH UWARUNKOWANIACH

STADIUM PROJEKTU: **KONCEPCJA PROJEKTOWA**

TYTUŁ RYSUNKU:

PRZEKROJE NORMALNE

SKALA:

1 : 100

data: **06.2021**

nr umowy:

85/2021

nr rys.:

3.1