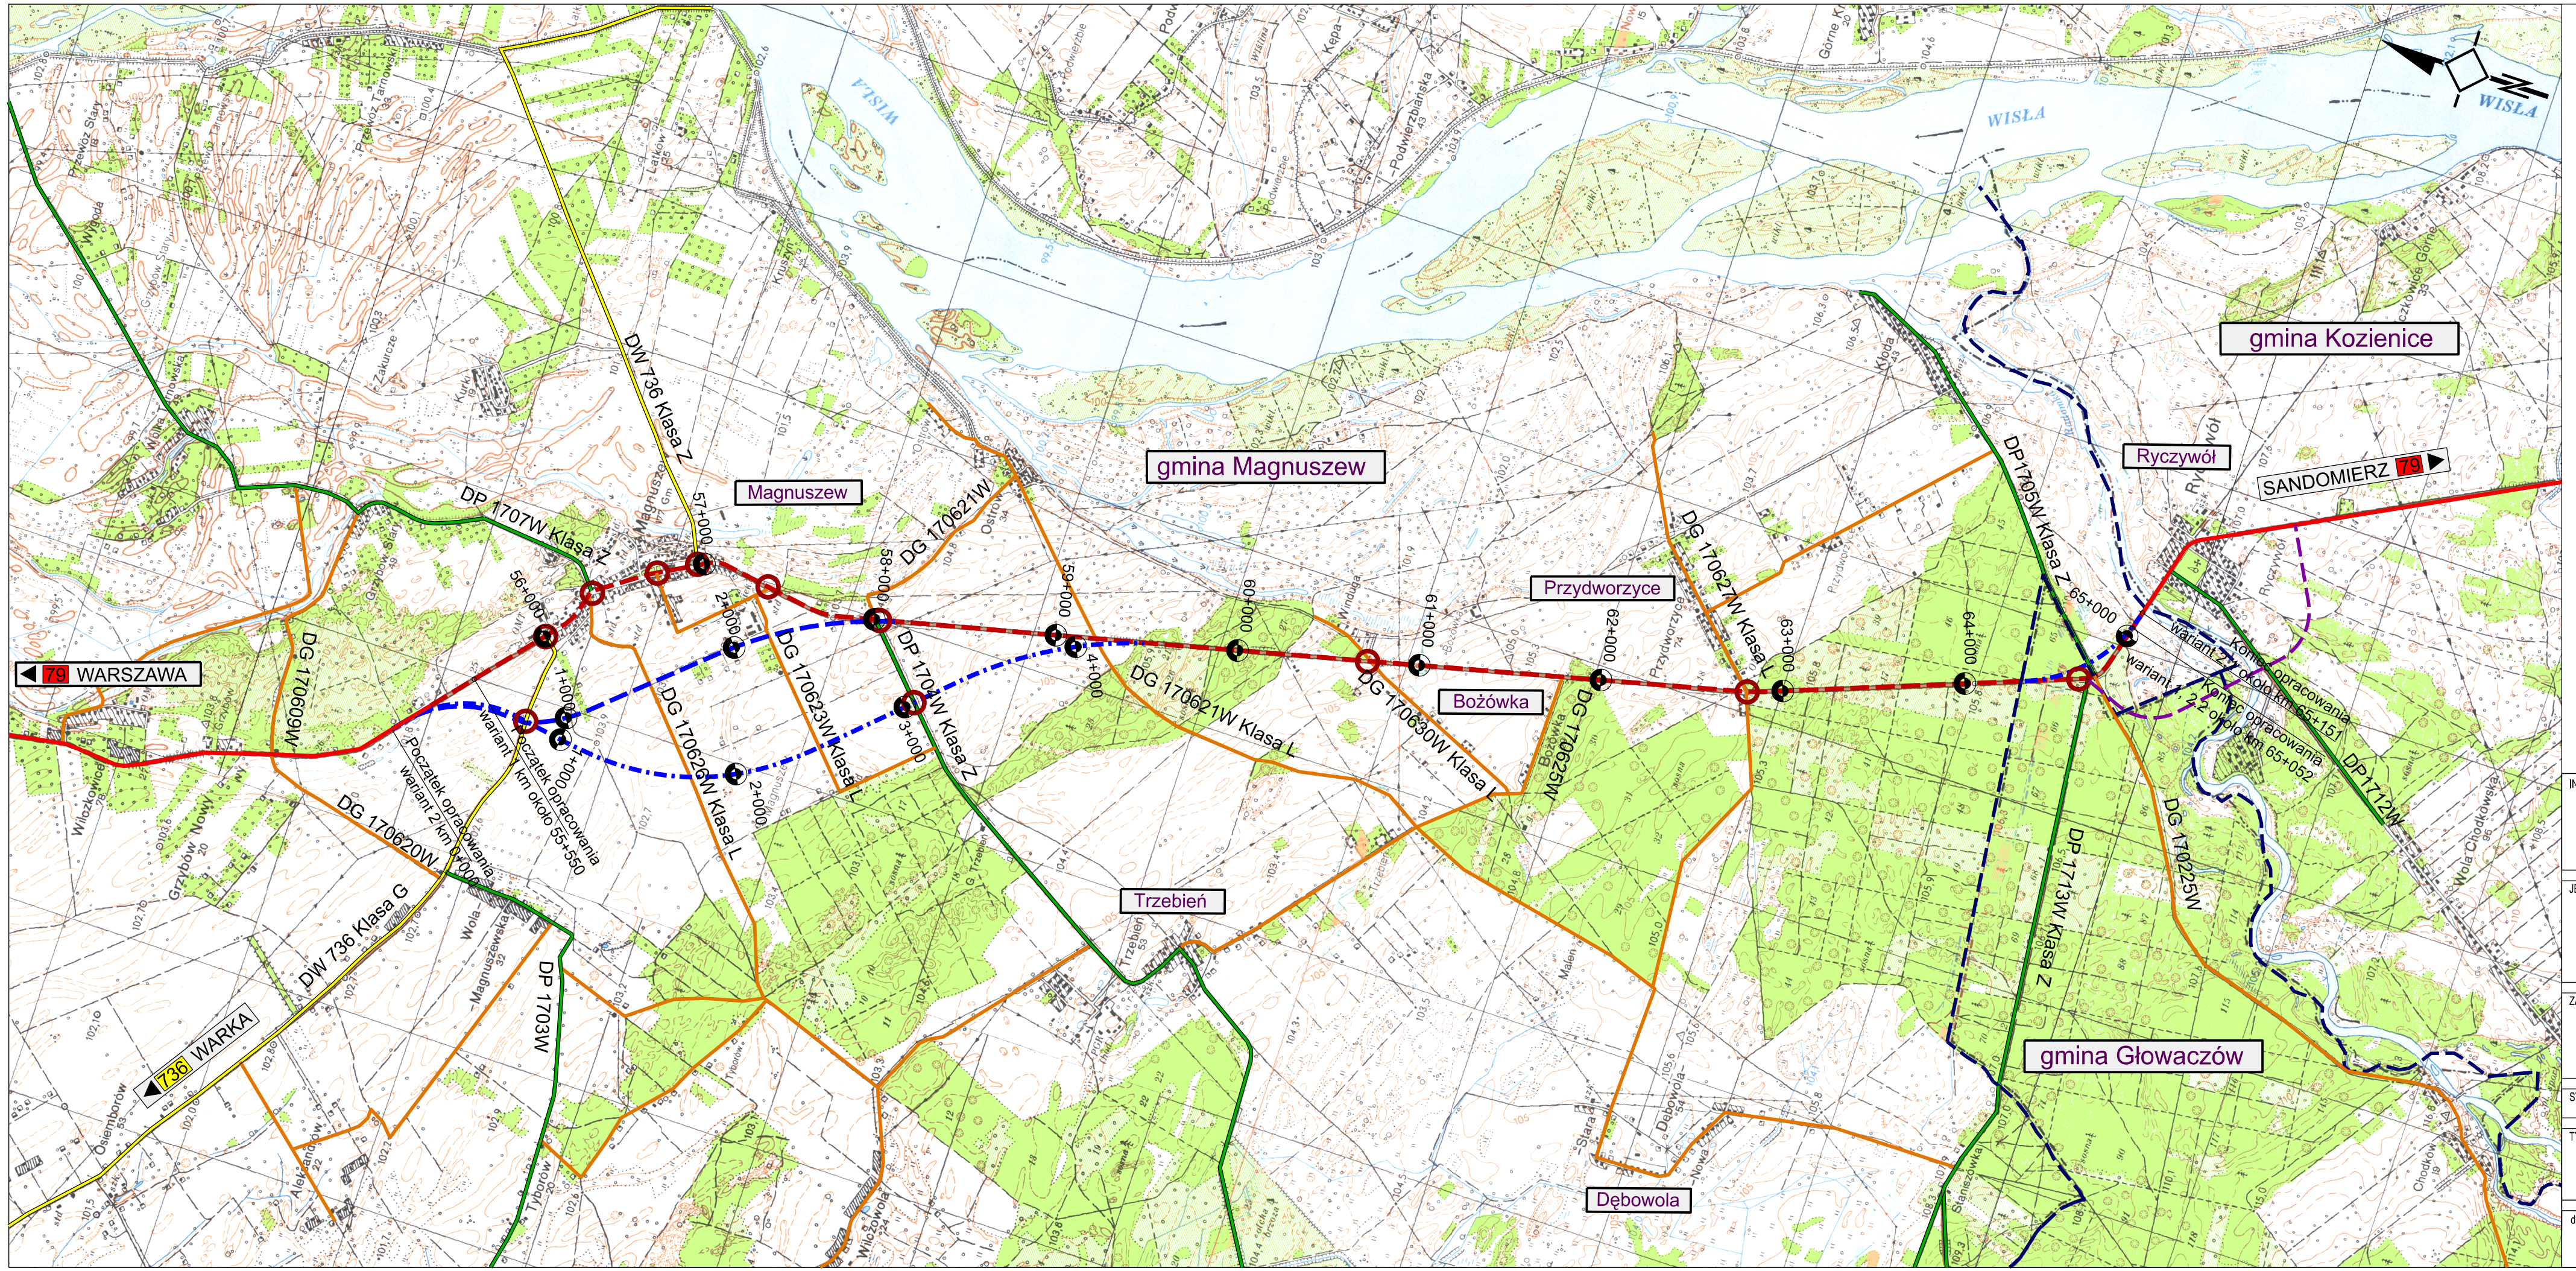

OZNACZENIA:

- projektowane skrzyżowania na DK 79
- rozbudowa DK79 - wariant 1 oraz wspólny przebieg W2.1 i W2.2
- rozbudowa DK79 - wariant 2.1
- rozbudowa DK79 - wariant 2.2
- proponowana obwodnica Ryczywołu
- granica gminy
- istn. droga krajowa nr 79
- istn. droga wojewódzka nr 736
- istn. drogi powiatowe
- istn. drogi gminne

INWESTOR/ZAMAWIAJĄCY:

GDDKiA

Generalny Dyrektor Dróg Krajowych i Autostrad
reprezentowany przez
Generalną Dyrekcję Dróg Krajowych i Autostrad
Oddział w Warszawie
ul. Mińska 25, 03-808 Warszawa

JEDNOSTKA PROJEKTOWA:

Lider konsorcjum:	Partner konsorcjum:	Partner konsorcjum:
MPRB Sp. z o.o.	**Mosty Kraków S.A.**	**MP Infra Sp. z o.o.**
ul. Dekerta 18	ul. Dekerta 18	ul. Dekerta 18
30-703 Kraków	30-703 Kraków	30-703 Kraków
tel: 12 312 18 75		
faxc: 12 312 18 70		

ZAMIERZENIE BUDOWLANE:

KONCEPCJA ROZBUDOWY DROGI KRAJOWEJ NR 79
NA ODCINKU MAGNUSZEW - RYCZYWÓŁ WRAZ Z UZYSKANIEM
DECYZJI O ŚRODOWISKOWYCH UWARUNKOWANIACH

STADIUM PROJEKTU: KONCEPCJA PROJEKTOWA

TYTUŁ RYSUNKU: PLAN ORIENTACYJNY

SKALA: 1 : 25 000

data:	nr umowy:	nr rys.:
07.2021	85/2021	1